


Progetto:
CANTIERE DI SABBIO CHIESA
LAVORI DI MANUTENZIONE E RISTRUTTURAZIONE DELL'EDIFICIO

Disegnato / Redatto:
LUDOVICO
Data:

2
OFFERE REALIZZATE
STUDIO INDIRIZIONE

PLANIMETRIA GENERALE STATO DI FATTO

Scala 1 : 200

LEGENDA


TOT. SUP. AREE DI PROPRIETA'	
mapa. 3068	mq. : 10086
mapa. 00339	mq. : 665
mapa. 9192	mq. : 1282
mapa. 9865	mq. : 20420
mapa. 9194	mq. : 20206

TOT.

mq. : 52.629

SUP. COPERTA - STATO DI FATTO

SUP. COPERTA - STATO DI FATTO	
12	AGRIPISTO
14	PORTICO (AGRIPISTO)
11	MAGAZZINO AGRICOLA
9	DEPOSITO - ALLOGGI
8	PORTICO (DEPOSITO - ALLOGGI)
2	CABINE SPOGLIATOI

TOT.


mq. : 884

S.L.P. - STATO DI FATTO

S.L.P. - STATO DI FATTO	
12	AGRIPISTO
14	RESIDENZA (P. primo - Riservato)
11	MAGAZZINO - CUCINA
9	RESIDENZA (P. primo - 4° terra)
2	CABINE SPOGLIATOI

TOT.

mq. : 706,2

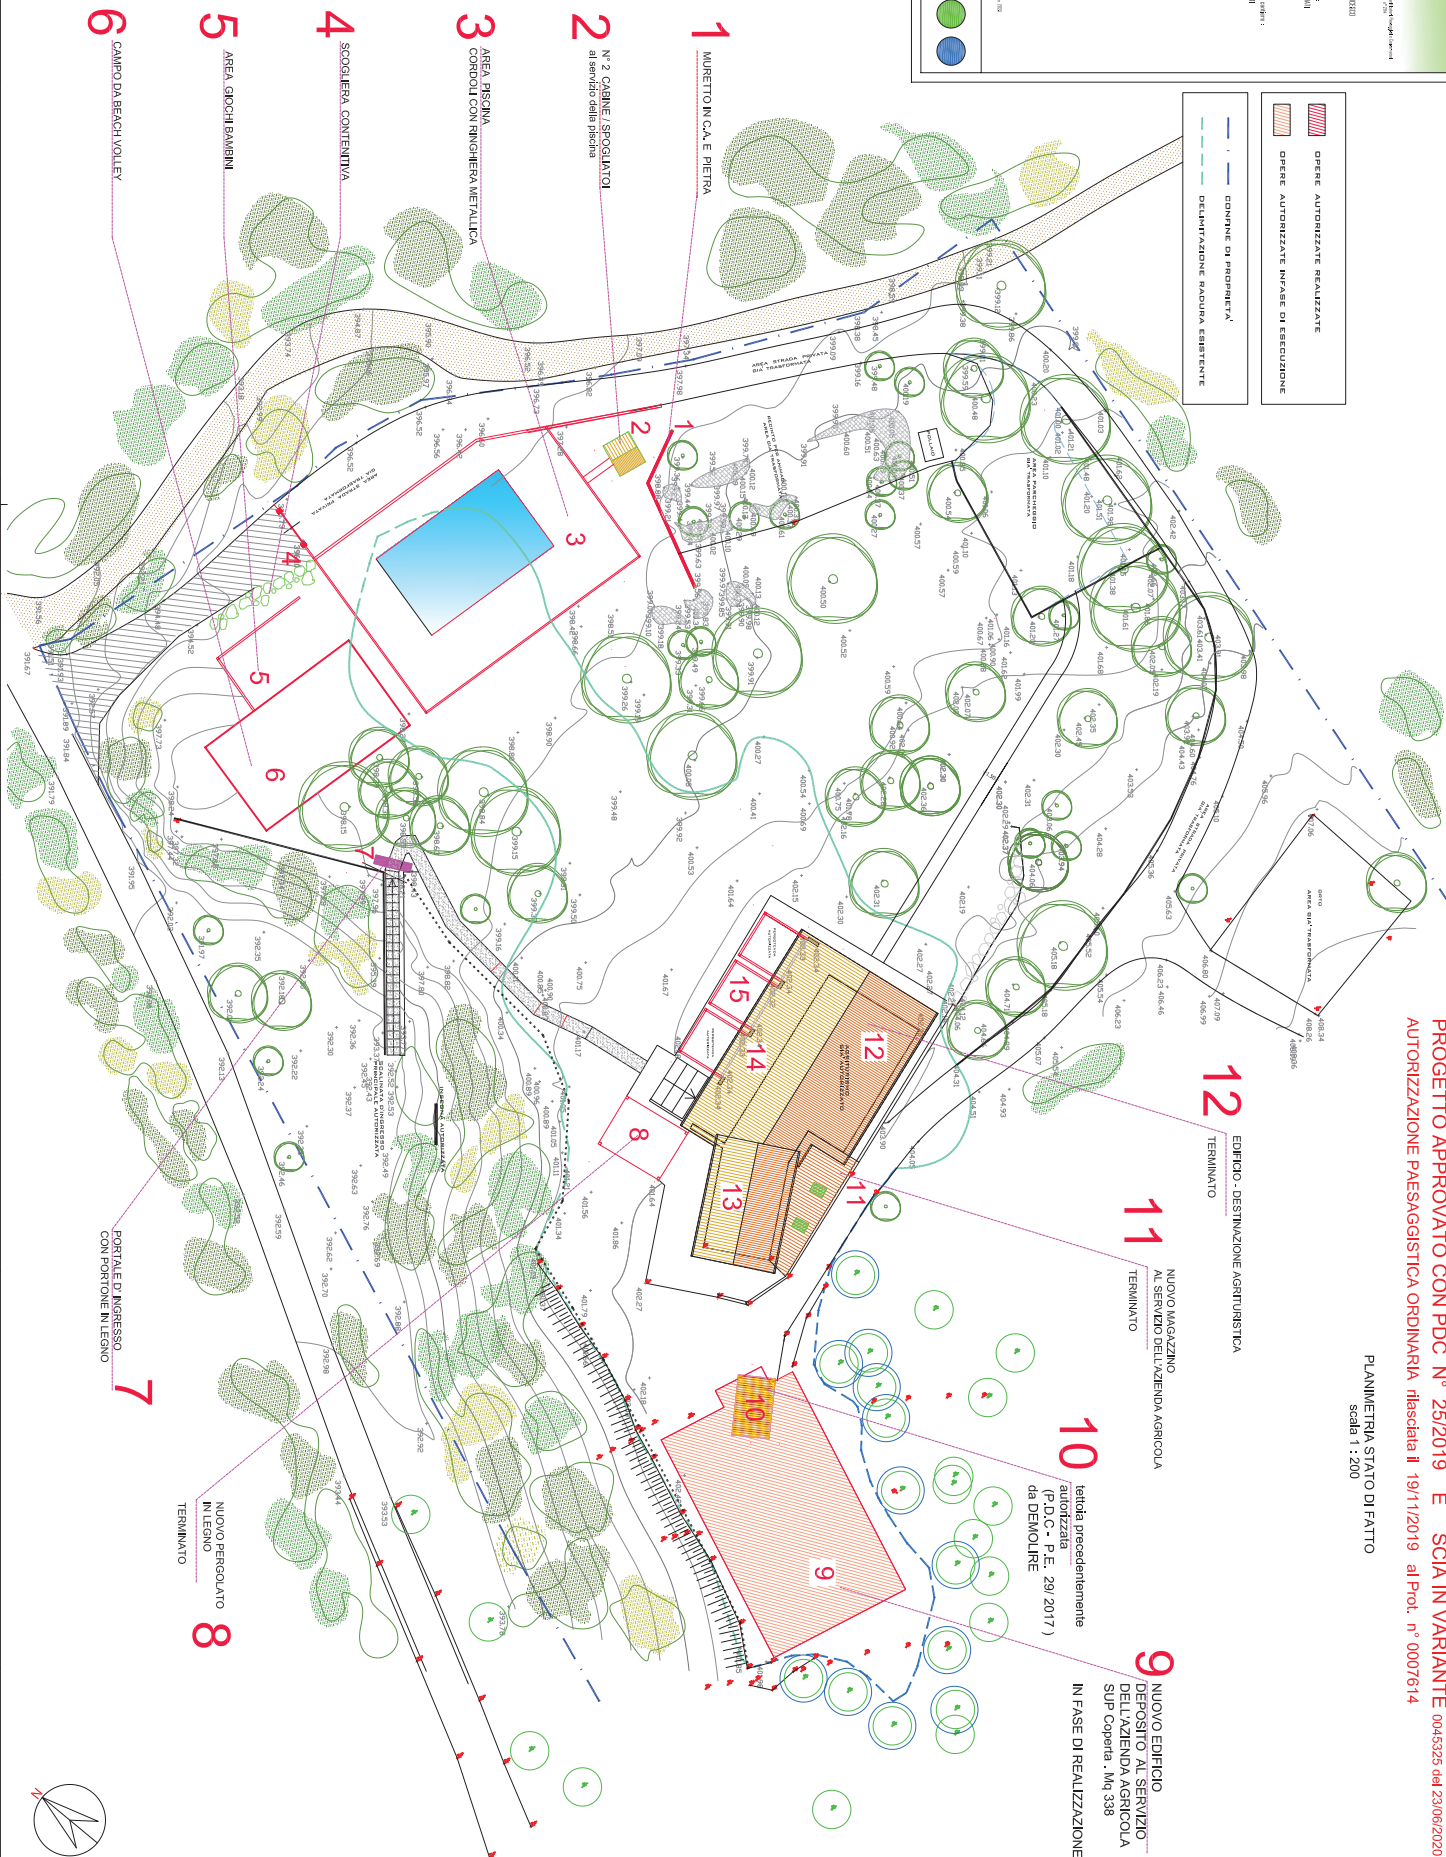

PROGETTO APPROVATO CON PDC N° 25/2019 E SCIA IN VARIANTE 0045325 del 23/09/2020
AUTORIZZAZIONE PAESAGGISTICA ORDINARIA rilasciata il 19/11/2019 al Prot. n° 0007614

PLANIMETRIA STATO DI FATTO
scala 1 : 200